

STAROSTA PRZEWORSKI
 Dokumentacja była przedmiotem narady koordynacyjnej
 przeprowadzonej dnia **2018-11-30**
 w siedzibie Starostwa Powiatowego w Przeworsku
 ul. Jagiellońska 10. Znak sprawy **GG 6630/244/2018**
 Sposób przeprowadzenia narady: stacjonarny-
 za pomocą środków komunikacji elektronicznej.
 2018-12-04
 Przeworsk, dnia

Z up. STAROSTY

Zofia Chomicz
 INSPEKTOR WYDZIAŁU GEODEZJI
 I OCHRONY ŚRODOWISKA

30 SIE. 2018

Z up. STAROSTY

mgr inż. Barbara Kuter
 KIEROWNIK
 POWIATOWEGO OŚRODKA DOKUMENTACJI
 GEODEZYJNEJ I KARTOGRAFICZNEJ

PROJEKT ZAGOSPODAROWANIA TERENU

Przeworsk dz. nr ewid.: 1951/2, 1949/4, 1949/3, 1949/2

LEGENDA:

- SG** - PROJEKTOWANY PUNKT POMIAROWY
W LINII OGRODZENIA Z DOSTĘPEM DO DROGI
- G - G1** - PROJEKTOWANA SIĘĆ GAZOWA
N/C SDR 17,6 PE 100 RC dn 90 L=90m
- GP L=2,5m L=1,0m SG** - PROJEKTOWANY PRZYŁĄCZ GAZU
N/C SDR 11 PE 100 RC dn 40 L=1,0m/ST. DN 32 L=2,5m

PROJEKT WYKONANO NA ZESKANOWANYM PODKLADZIE
 POŚWIADCZAM-MAPA JEST ZGODNA Z MAPĄ DO CELÓW PROJEKTOWYCH

OBIEKT:	Sieć gazowa wraz z przyłączem gazu do bud. mieszkalnego	
ADRES:	Przeworsk dz. nr ewid.: 1951/2, 1949/4, 1949/3, 1949/2 obr. 0004 Przeworsk, jedn. ewid. Przeworska 181401_1	
INWESTOR:	Polska Spółka Gazownictwa sp. z o.o. w Warszawie, Oddział Zakład Gazowniczy w Jasle, ul. Floriańska 112, 38-200 Jasło	
NAZWA OPRACOWANIA: RYSUNEK:	Projekt budowlany odcinka sieci gazowej nieskiego ciśnienia wraz z przyłączem gazu do budynku mieszkalnego PROJEKT ZAGOSPODAROWANIA TERENU	
PROJEKTANT:	MGR INŻ. ZBIGNIEW MLYNARSKI UPR. NR PDK/0154/POOS/16	SKALA 1:500
SPRAWDZAJĄCY:	MGR INŻ. GRZEGORZ BEDNARSKI UPR. NR S-129/01	DATA 11.2018r. NR RYS. 1

MAPA DO CELÓW PROJEKTOWYCH
dla inwestycji liniowych

woj. podkarpackie pow. przeworski

miasto: Przeworsk [181401_1]

obręb: Nr 4 [0004] dz. 1949/2, 1949/3, 1949/4


skala 1:500
arkusz 8.125.07.12.2.2
Układ wsp. 2000/24 - „Kronsztadt 86”

Mapa w oznaczonym zakresie aktualna na dzień 07.08.2018 r.
 Nie wyklucza się istnienia innych, nie wykazanych na niniejszej mapie
 urządzeń podziemnych, które nie były zgłoszone do inwentaryzacji, lub
 o których brak jest informacji w instytucjach branżowych.
 Niniejsza mapa została wykonana bez ustalenia obciążeń dot. służebności grunt.

ID.: GO.6640.1374.2018 Licencja: GO.6640.1374.2018_1814_K05
 L.k.s.rob. 183/2018 Przeworsk dn. 09.08.2018 r.

USŁUGI GEODEZYJNE
 Zbigniew Ochyrka
 Rozbórz 420, 37-200 Przeworsk
 tel 662 145 141
 72 72 145 141 257795

GEODETA UPRAWNIONY
 Stanisław Łobos
 Nr upr. 10551. Zakres 1.2

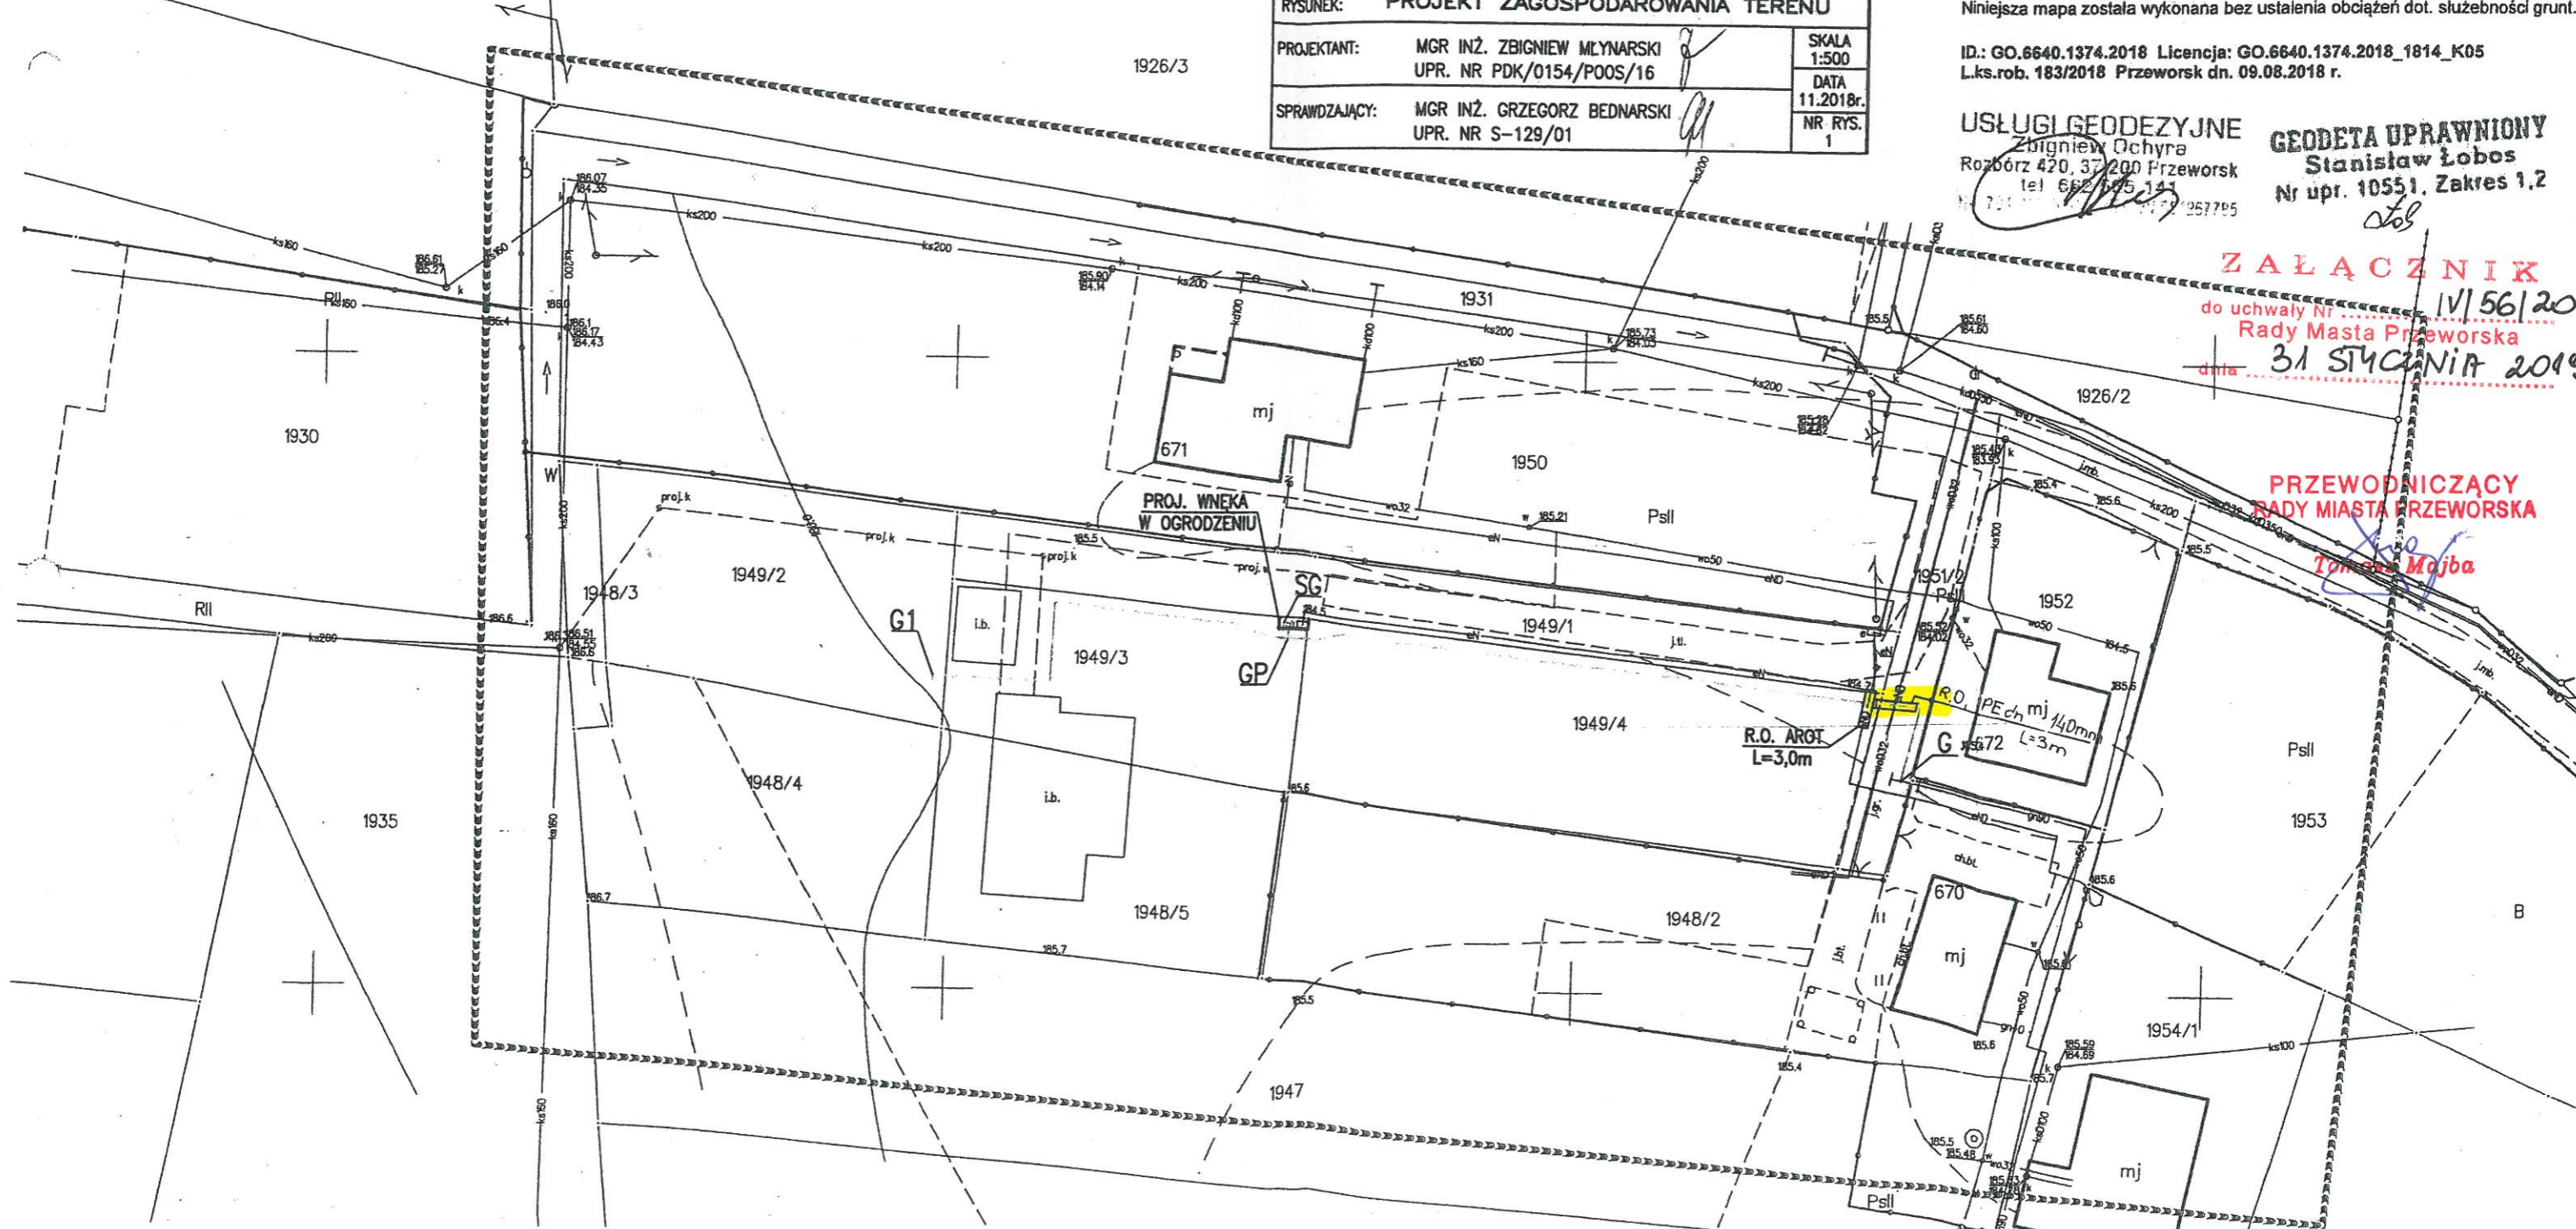

Z A Ł A C Z N I K
 do uchwały Nr IV/56/2019
 Rady Miasta Przeworska
 dnia 31 STYCZNIA 2019

PRZEWODNICZĄCY
RADY MIASTA PRZEWORSKA
 Tomasz Majba