
KONCEPCJA
ZAGOSPODAROWANIA TERENU

skala 1:500

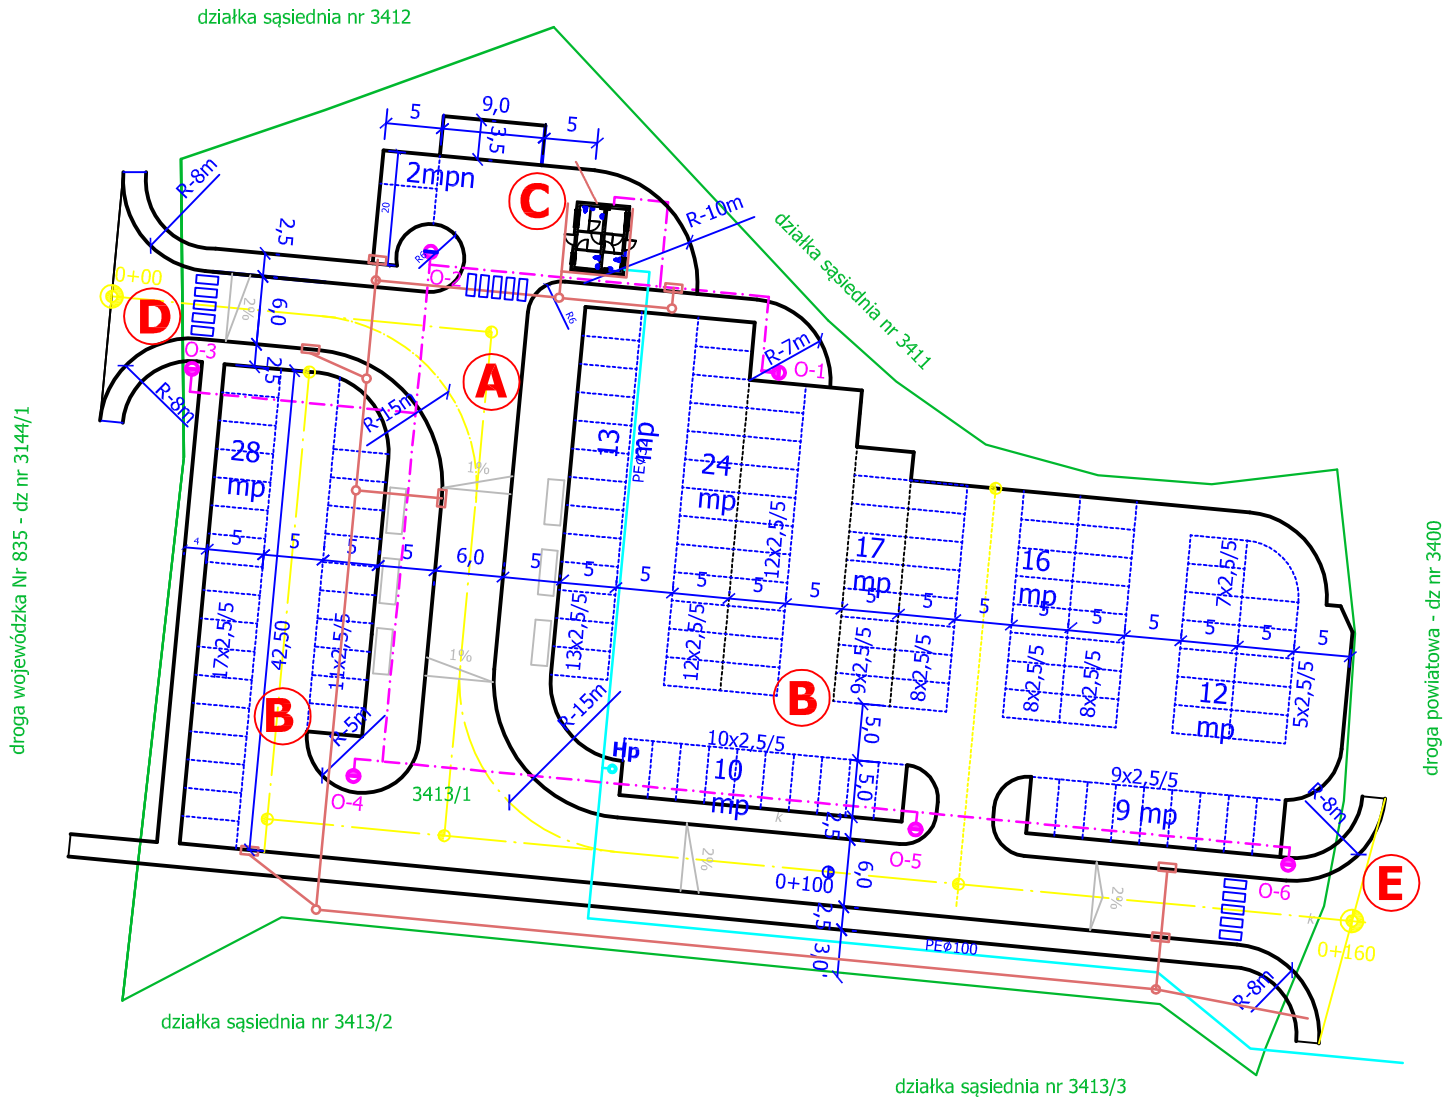

Zadanie: **Budowa parkingu wraz z infrastrukturą techniczną na terenie dz. nr ewid. 3413/1 przy ul. Słowackiego w Przeworsku**

Inwestor: **Gmina Miejska Przeworsk**
37-200 Przeworsk ul. Jagiellońska 10

Zakres opracowania: **Miejscowość Przeworsk obr ewid. nr 3**
dz. nr ewid. 3413/1 ; 3144/1 ; 3400

LEGENDA OZNACZEŃ:


A Przybliżona lokalizacja projektowanej wewnętrznej drogi dojazdowej o długości ok. 160 mb

B Przybliżona lokalizacja projektowanych miejsc postojowych /parkignowych/ ok. 130 szt.

C Przybliżona lokalizacja projektowanego budynku zaplecza higieniczno-sanitarnego o powierzchni zabudowy ~ 30 m²

D Przybliżona lokalizacja projektowanego zjazdu indywidualnego z drogi wojeódzkiej Nr 835 ul. Słowackiego w Przeworsku na teren działki nr ewid. 3413/1

E Przybliżona lokalizacja projektowanego zjazdu indywidualnego z drogi powiatowej ul. Tkackiej w Przeworsku na teren działki nr ewid. 3413/1

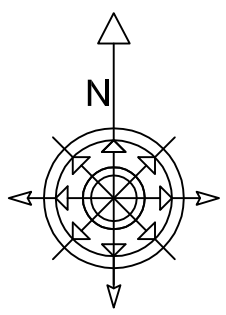

Granice ewidencyjne działki nr ewid. 3413/1 - zakres opracowania

Przybliżona lokalizacja projektowanej sieci kanalizacji deszczowej

Przybliżona lokalziacja projektowanego przyłącza wodociągowego

Przybliżona lokalziacja projektowanego przyłączakanalziacji sanitarnej

Przybliżona lokalziacja projektowanego oświetlenia terenu